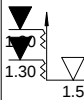
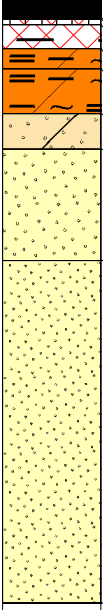
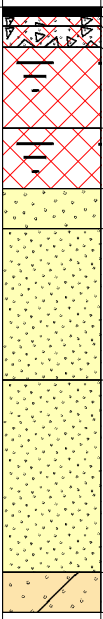


GEO-DAR, ul. Wojciechowskiego 40/115 02-495 Warszawa			KARTA OTWORU GEOTECHNICZNEGO Profil otworu P3								Zał.Nr: 3.6		
Miejscowość: Bełchatów Gmina: Bełchatów Powiat: bełchatowski Województwo: łódzkie			Obiekt: droga Inwestor: Starostwo Powiatowe w Bełchatowie Wiercenie: GEO-DAR Warszawa Dozór geologiczny: mgr Dariusz Luks				System wiercenia: Rzędna: 201.30 m Skala 1 : 75 Data wiercenia: 2020-05-06					Wiertnica:	
Wiercenie	Głębokość zwierciadła wody	Stratygrafia	Profil litologiczny		Przelot	Opis litologiczny	Symbol gruntu	Wilgotność	Stan gruntu	Warstwa geotechniczna	ID	IL	
			[m]										[m]
1	2	3	4	5	6	7	8	9	10	11	12	13	
		Czwartorzęd Czwartorzęd		0.20 0.21 0.26 0.50 0.70 1.15 1.50 2.60 6.00	Asfalt Grysik Beton nasyp niekontrolowany, żółty, żwir namuł gliniasty, ciemnoszary na pograniczu piasku gliniastego namuł gliniasty, ciemny szary piasek gliniasty, szary Piasek średni, jasny szary Piasek drobny, jasny szary przewarstwiony piaskiem średnim	Asfalt Beton nN (Z) Nmg/Pg Pg Ps Pd/Ps	w w/m nw	szg pl mpl	III IIa lb	0.6 0.5			
Profil otworu: P4 Rzędna: 203.75 m Data wiercenia: 2020-05-06													
1	2	3	4	5	6	7	8	9	10	11	12	13	
		Czwartorzęd Czwartorzęd		0.09 0.19 0.40 1.20 1.80 2.20 3.70 5.60 6.00	Asfalt Kamienie Kamienie, bruk? nasyp niekontrolowany, żółty, piasek gliniasty z domieszką piasku średniego nasyp niekontrolowany, żółty, piasek średni z domieszką piasku gliniastego Piasek średni zagliniony, żółto-szary na pograniczu piasku gliniastego Piasek drobny, biały Piasek drobny, biały przewarstwiony piaskiem średnim piasek gliniasty, szary	Asfalt K, bruk? nN (Pg+Ps)mw nN (Ps+Pg) Ps zagl/Pg Pd Pd/Ps Pg	w w nw	szg pl	lb IIc	0.5 0.45			