


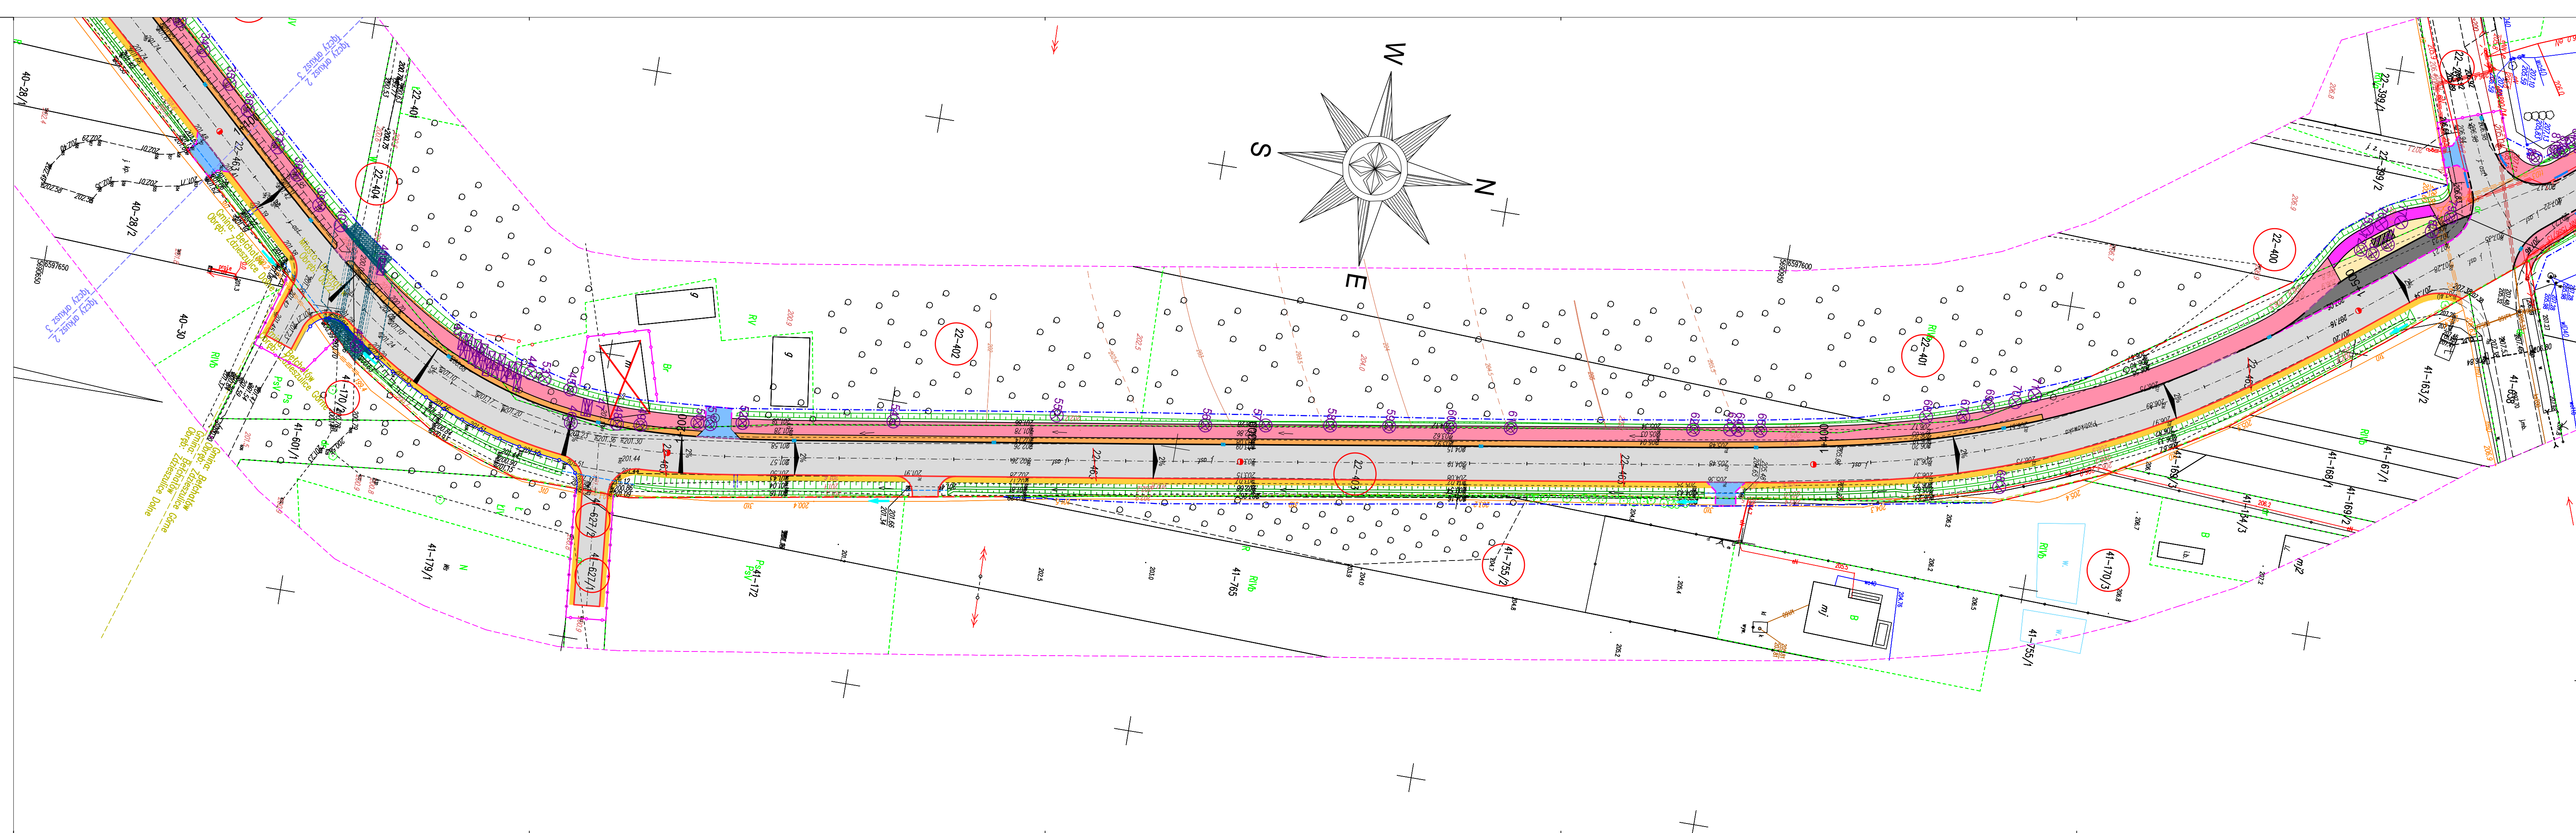

- LEGENDA:**
- proj. oś
 - linia rozgraniczająca teren
 - linia projektowanego pasa drogowego
 - linia czasowego zajęcia terenu
 - działka przeznaczona pod inwestycję
 - proj. krawężnik betonowy typ uliczny 15x30x100 cm
 - proj. krawężnik betonowy typ uliczny 15x30x100 cm wtopiony
 - proj. krawężnik betonowy typ najazdowy 15x22x100 cm
 - proj. krawędź jezdni
 - proj. obrzeże chodnikowe 8x30x100 cm
 - proj. opornik betonowy 12x25x100 cm wtopiony
 - proj. rura pod zjazdem
 - proj. bariera drogowa stalowa N2W2A
 - proj. bariera zabezpieczająca U-12a
 - proj. płyta ostrzegawcza z wypustkami 30x30x8 cm (żółta)
 - proj. nawierzchnia bitumiczna jezdni
 - proj. nawierzchnia ścieżki pieszo-rowerowej z bezfazowej betonowej kostki brukowej koloru czerwonego, gr. 8 cm
 - proj. nawierzchnia z kostki kamiennej
 - proj. nawierzchnia ścieżki rowerowej z bezfazowej betonowej kostki brukowej koloru czerwonego, gr. 8 cm
 - proj. nawierzchnia chodnika/peronu z betonowej kostki brukowej koloru szarego, gr. 8 cm
 - proj. nawierzchnia zjazdu z bezfazowej betonowej kostki brukowej koloru grafitowego, gr. 8 cm
 - proj. nawierzchnia zatoki z kamiennej kostki brukowej
 - proj. nawierzchnia wyspy i opaski z betonowej kostki brukowej koloru szarego, gr. 8 cm
 - proj. pobocze z mieszanki niezwiązanej z kruszywem, gr. 15 cm
 - proj. zieleni niska
 - istn. rów drogowy do odtworzenia (dla skarp 1:1 umocnienie płytą ażurową)
 - drzewo przeznaczone do przesadzenia lub wycinki
 - krzewy przeznaczone do wycinki

JEDNOSTKA PROJEKTOWA: Konsorcjum projektowe:   MTM Infrastruktura Sp. z o.o. (Lider) pl. 20 Października 14 62-050 Mosina Przedsiębiorstwo Projektowo-Usługowe DROMAX sp. z o.o. ul. K. Libelta 1A lok. 2 61-332 Poznań			
INWESTOR:  Powiat Belchatowski ul. Pabianicka 17/19 97-400 Belchatów reprezentowany przez: Powiatowy Zarząd Dróg ul. Lipowa 67A 97-400 Belchatów			
STADIUM DOKUMENTACJI: PROJEKT ZIELENI			
NAZWA INWESTYCJI: ROZBUDOWA DROGI POWIATOWEJ NR 1931E (ul. Piotrkowska) ODC. OD UL. ZDZIESZULICKIEJ DO OBWODNICZY WSCHODNIEJ			
BRANŻA: ZIELEŃ			
TYTUŁ RYSUNKU: PLAN PRZESADZEŃ I WYCINKI			
OPRACOWAŁ: mgr inż. Marcin Konowski WKP/0113/POOQ/18 upr. bud. do projektowania bez ograniczeń w specjalności inżynierskiej drogowej		PODPIS:	
NR REWIZJI: 1	DATA REWIZJI: 15.08.2021	SKALA: 1:500	NR RYSUNKU: 01-2
NAZWA PLIKU: 061_ZL_ps.dwg (061_ZL_ps-01-2.pdf)			