



PRZEKRÓJ NORMALNY
przekrój podstawowy
(km 0+160,00)

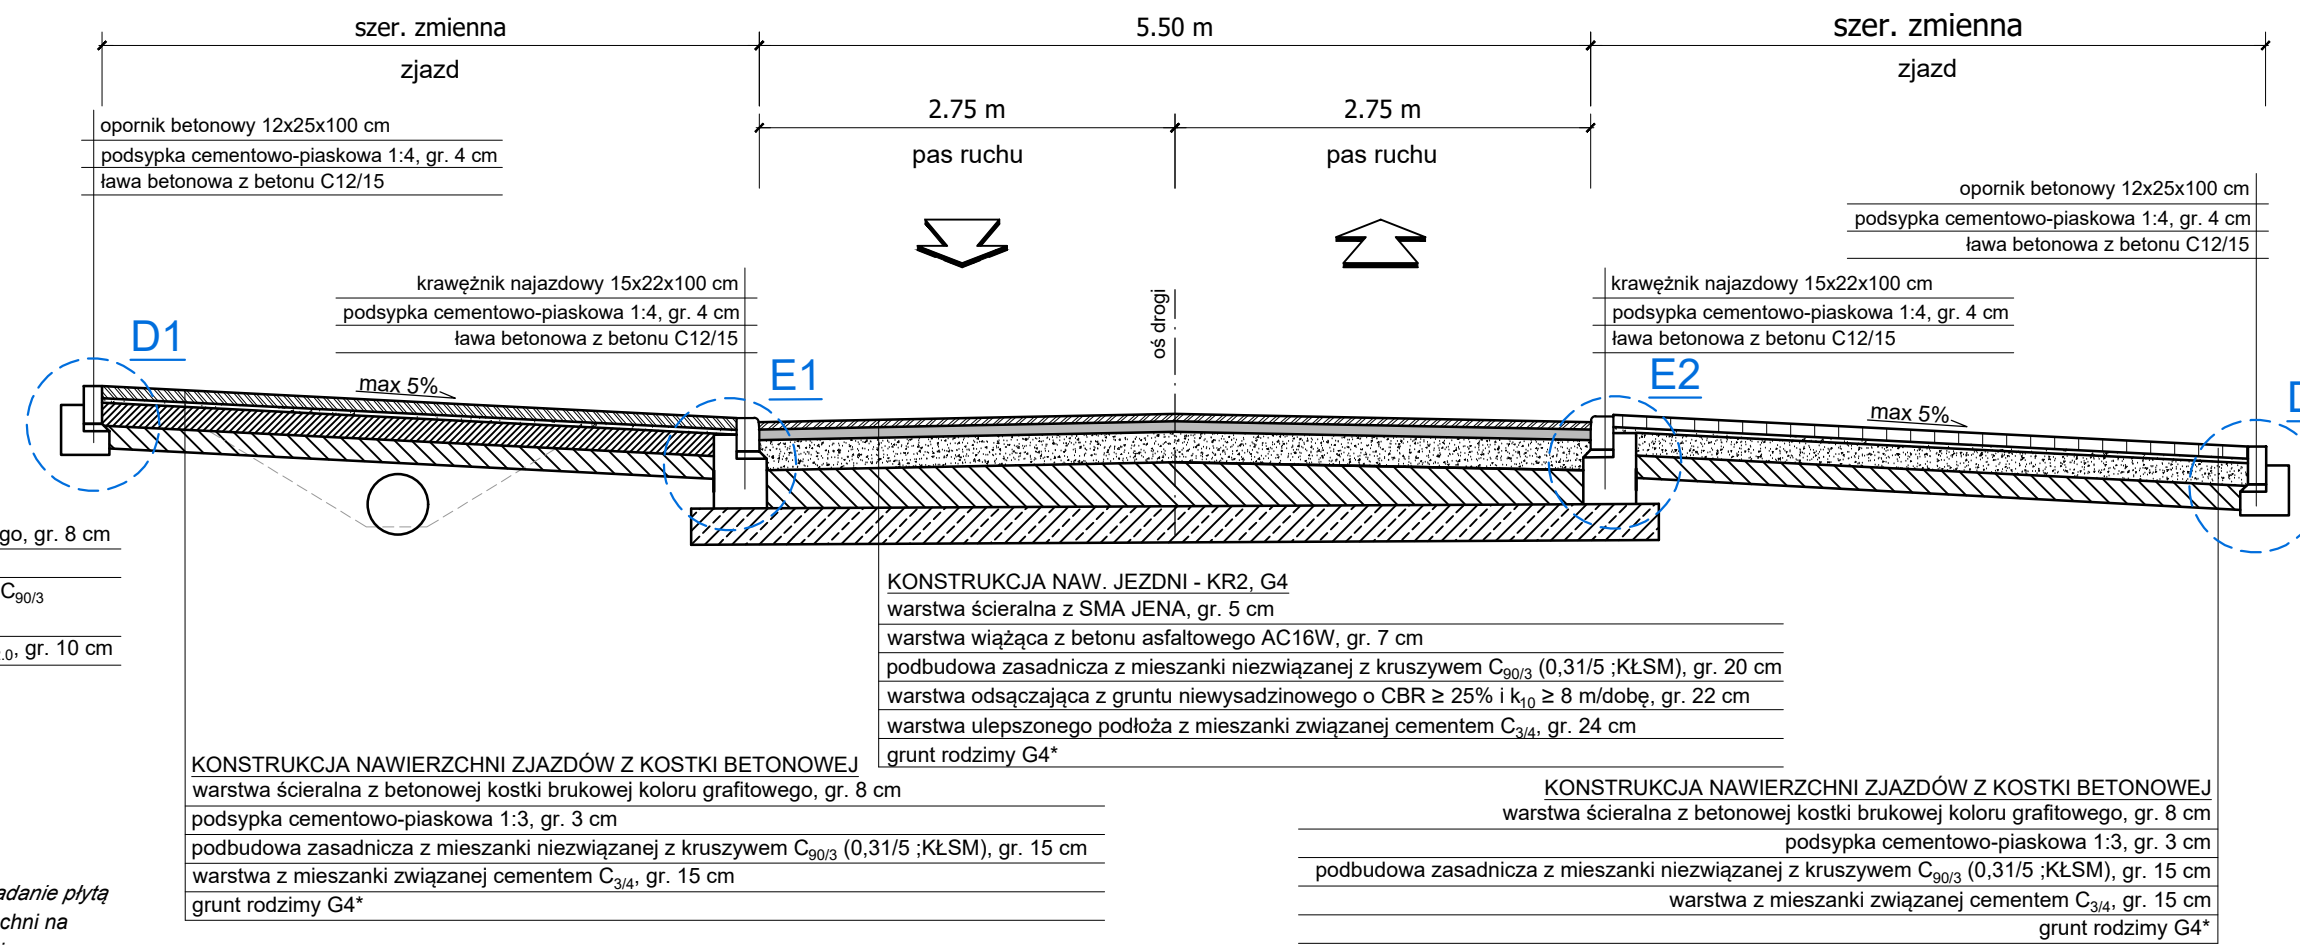

**W przypadku braku możliwości uzyskania wymaganych parametrów podłoża o grupie nośności G1 (badanie p_{VSS} na warstwie gruntu stabilizowanego cementem) należy wymienić warstwę gruntu podłoża nawierzchni na warstwę gruntu lub materiału niewysadzionowego bądź zastosować wzmocnienie podłoża geosyntetykiem.*

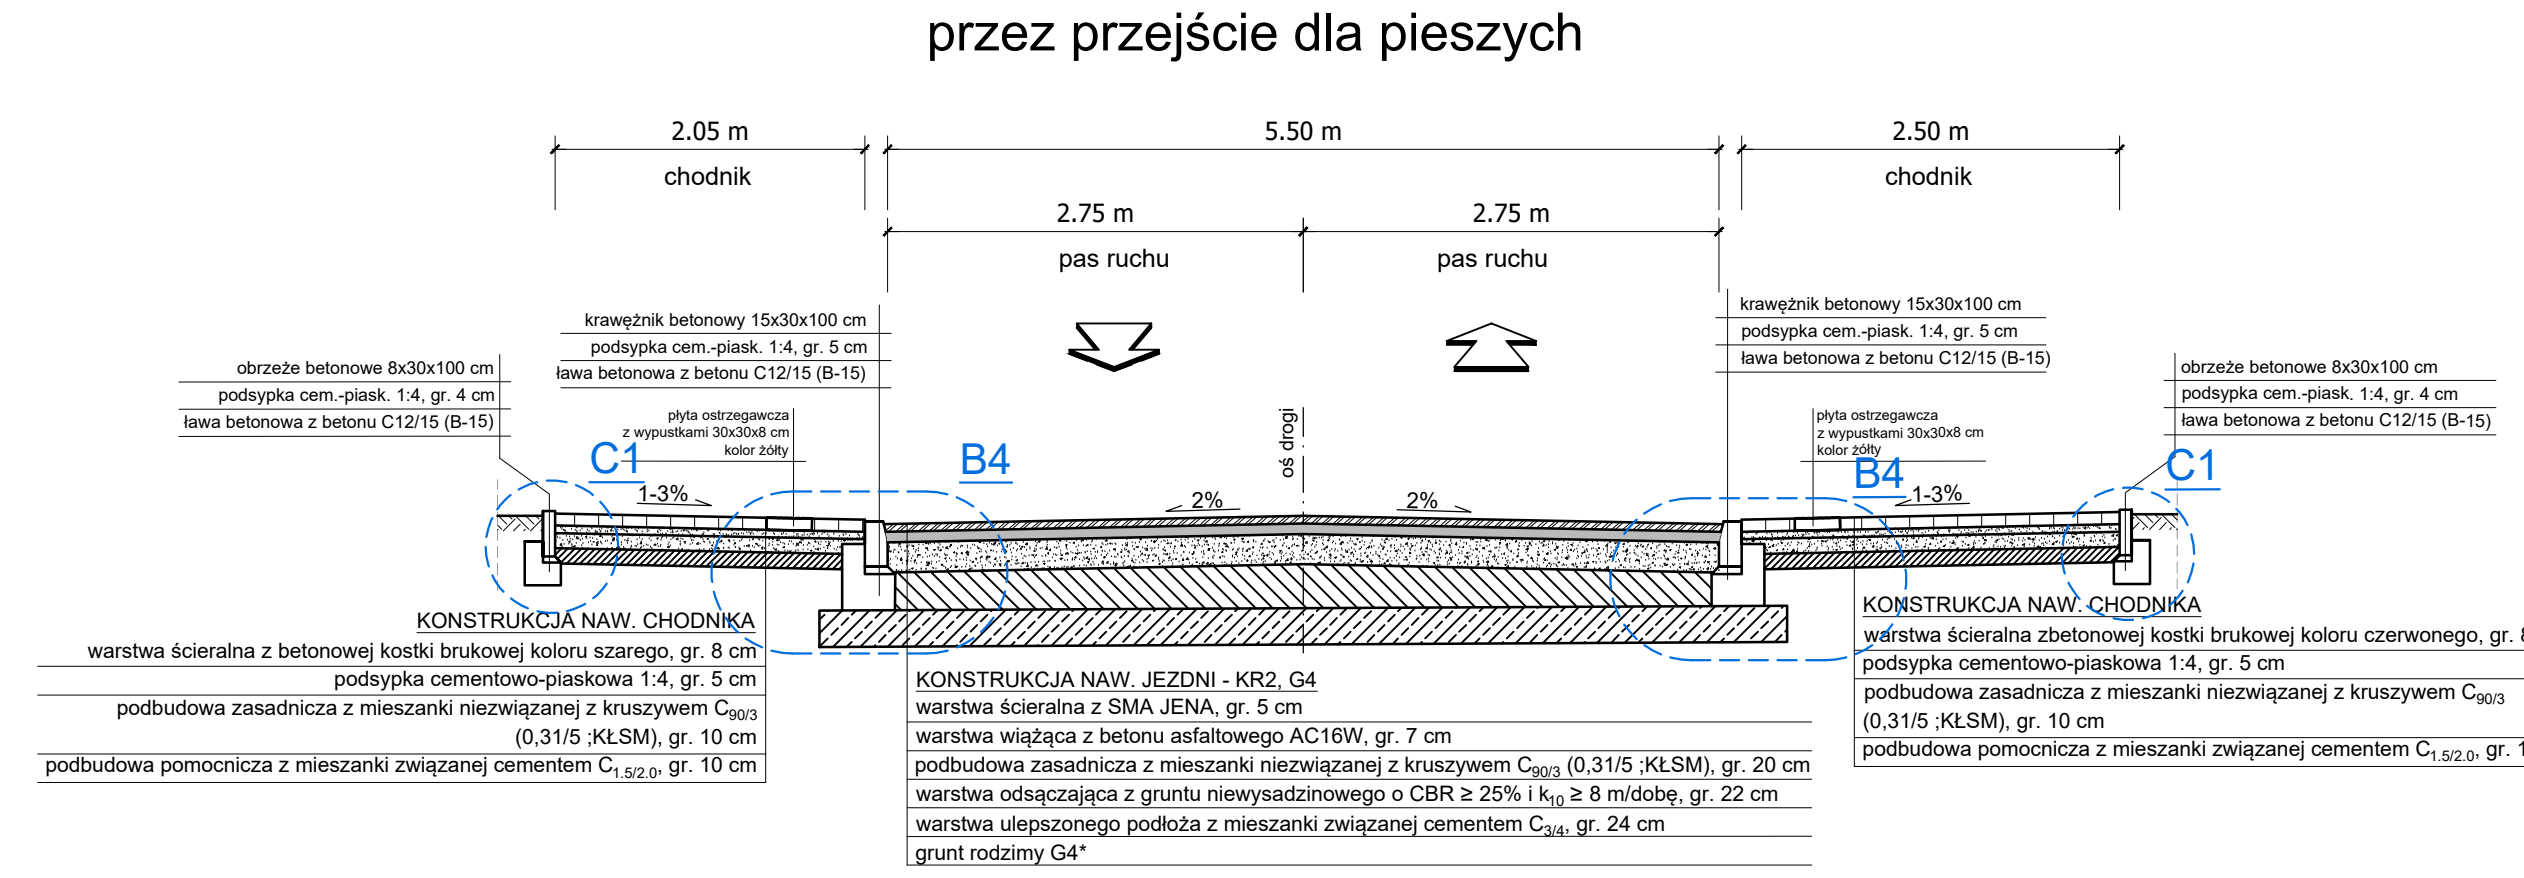



KONSTRUKCJA NAW. JEZDNI - KR2, G4
 warstwa szcierania z SMA JEKNA, gr. 5 cm
 warstwa wiążąca z betonu asfaltowego AC16W, gr. 7 cm
 grunt rodzimy G4*

KONSTRUKCJA NAW. CHODNIKA

projekowany obrzeże 8x30x100 cm

oznakowanie poziome P-10/11

1.50 m

4.00 m

1.50 m

2.13 m

oznakowanie poziome P-25

projekowany krawężnik 15x30x100 cm

5.50 m

2.50 m


projekowany krawężnik 15x30x100 cm

projekowany obrzeże 8x30x100 cm

[illegible]






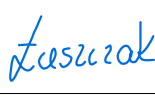JEDYNOSTA PROJEKTOWA:			
 MTM INFRASTRUKTURA MTM Infrastruktura Brudło, Graczyk, Konowski sp.k. pl. 24 Października 10 62-050 Mosina			
INWESTOR:			
 Zarząd Powiatu Belchatowskiego ul. Pabianicka 17/19 97-400 Belchatów			
STADIUM DOKUMENTACJI:			
PROJEKT WYKONAWCZY (TECHNICZNY)			
NAZWA WYKONAWCY:			
ROZBUDOWA DROGI POWIATOWEJ NR 1913E W M. ZDZIESZULICE GÓRNE NA ODC. OD SKRZYŻOWANIA Z DROGĄ WEWNĘTRZNĄ DO SKRZYŻOWANIA Z DROGĄ GMINNĄ W M. KIELCHINÓW			
BRANŻA:			
DROGOWA			
TYTUŁ RYSUNKU:			
PRZEKROJE NORMALNE			
GŁÓWNY PROJEKTANT:		PODPIS:	
mgr inż. Marcin Konowski wpw0491@wpocz.pl upr. bud. do projektowania bez ograniczeń w specjalności inżynierskiej (drogowej)			
PROJEKTOWAŁA:		PODPIS:	
mgr inż. Anna Łuszczak wpw0491@wpocz.pl upr. bud. do projektowania i kierowania rob. bud. ograniczeń w specjalności inżynierskiej (drogowej)			
SPRAWDZIŁ:		PODPIS:	
mgr inż. Tomasz Brudło wpw0491@wpocz.pl upr. bud. do projektowania i kierowania rob. bud. bez ograniczeń w specjalności inżynierskiej (drogowej)			
NR RZEWIZJI:	DATA RZEWIZJI:	SKALA:	NR RYSUNKU:
1	03.06.2024	1:50	03
NAZWA PLIKU:			
271_PW_DR_pn.dwg (271_PW_DR_pn-03.pdf)			