
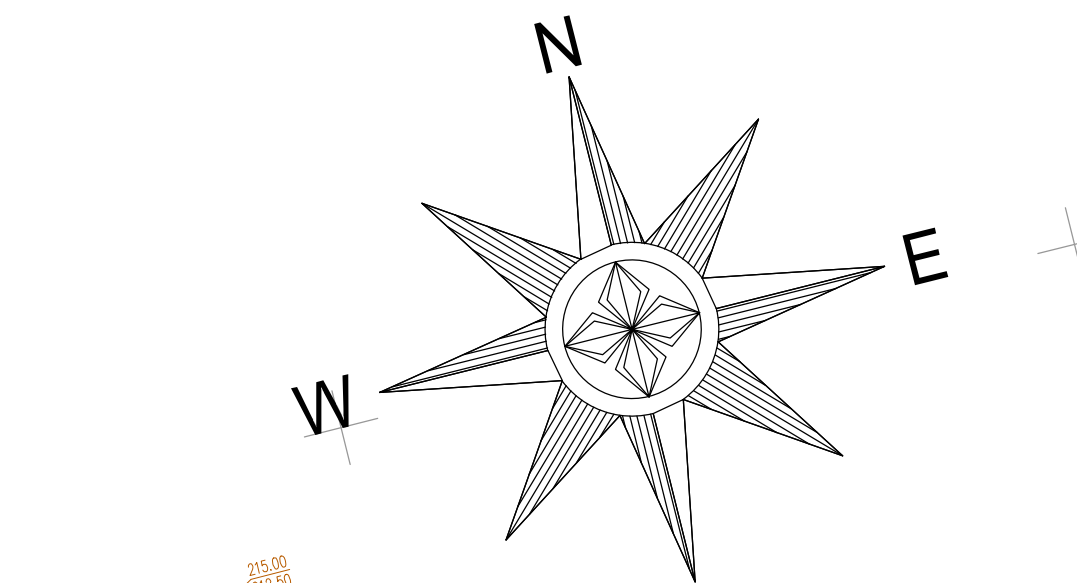


 

LEGENDA:

- proj. os
- linia rozgraniczająca teren
- linia obowiązku budowy lub przebudowy sieci udrożenia terenu
- linia obowiązku budowy lub przebudowy innych publicznych
- linia obowiązku budowy lub przebudowy urządzeń wodnych
- numer działki przeznaczona pod inwestycję
- proj. krawężnik betonowy
- proj. krawężnik betonowy najazdowy 15x22x100 cm
- proj. obrzeża chodnikowe 8x30x100 cm
- proj. oporniki betonowe 12x25x100 cm wtopiony
- proj. płyta ostryżawca z wypustkami 30x30x8 cm (dółka)
- proj. rura pod zjazdem Ø400mm ze ścianką czołową gref.
- proj. nawierzchnia bitumiczna jezdnia
- proj. nawierzchnia bitumiczna wyniesionego przejścia dla pieszych
- proj. nawierzchnia zjazdu z kostki betonowej koloru grafitowego
- proj. nawierzchnia peronu / chodnika z betonowej kostki brukowej koloru czerwonego
- proj. nawierzchnia jezdni z kostki brukowej koloru szarego
- proj. nawierzchnia zjazdu do przełączenia i regulacji wysokościowej
- proj. nawierzchnia z kruchawą z dowiązaniem do ist. zjazdu
- proj. zieleni niska
- proj. row drogowy (umocniony płytą aluminową)
- proj. parkada betonowa 15x15x120 cm
- proj. barierka U-11a
- proj. wpust deszczowy

STADIUM DOKUMENTACJI:

PROJEKT WYKONAWCZY (TECHNICZNY)

NAZWA INWESTYCJI:
ROZBUDOWA DROGI POWIATOWEJ NR 1913E W M. ZDZIESZULICE GÓRNE NA ODC. OD SKRZYŻOWANIA Z DROGĄ WĘWĘTRZNA DO SKRZYŻOWANIA Z DROGĄ GMINNĄ W M. KIELCHINÓW

BRANŻA:
DROGOWA

Tytuł rysunku:
PLAN SYTUACYJNY

GŁÓWNY PROJEKTANT: mgr inż. Marcin Konowski specjalista ds. projektowania bez ograniczeń w specjalności inżynierskiej (drogowej)	PODPIS:
PROJEKTOWAŁA: mgr inż. Anna Łuszczka specjalista ds. projektowania bez ograniczeń w specjalności inżynierskiej (drogowej)	PODPIS:
SPRAWDZIŁ: mgr inż. Tomasz Brudno specjalista ds. projektowania bez ograniczeń w specjalności inżynierskiej (drogowej)	PODPIS:

NR RYSUNKU: 1	DATA REWIZJI: 03.06.2024	SKALA: 1:500	NR RYSUNKU: 01-1
-------------------------	------------------------------------	------------------------	----------------------------

NAZWA PLIKU:
271_PW_DR_ps.dwg (271_PW_DR_ps-01-1.pdf)