




Województwo łódzkie – 10
Powiat bełchatowski – 1001
Gmina Bełchatów – 100102_2
Obręb Wola Mikorska – Zalesna – 100102_2.0035
Działka 341
Seksje: 6.155,32;11.4.4,-12.3.3,-3.4,-16.2.2,-17.1.1,-4.1,-4.2,-4.3, -4.4
Układ współrzędnych płaskich: 2000/6
Poziom odniesienia: Kronsztadt "60"
----- zakres opracowania

Przedmiotowa działka nie jest obciążona służebnością gruntową.
Granice działki przedmiotowej spełniają kryteria dokładnościowe.
Granice działek wykreślono według danych ewidencyjnych.

ID. zgłoszenia pracy geod. GK.6641.2419.2019

Nie wyklucza się istnienia urządzeń podziemnych nie zgłoszonych
do inwentaryzacji powykonawczej wykonawcy prac geodezyjnych.
Za przewody nie zgłoszone do inwentaryzacji geodezyjnej
oraz za przewody zinventaryzowane uprzednio, ja jako
wykonawca niniejszej mapy nie ponoszę odpowiedzialności.
Aktualność na dzień 16.10.2019 r.

Legenda:

- proj. jezdnia drogi - nawierzchnia bitumiczna
- proj. zjazdy - nawierzchnia z kostki brukowej grafitowej
- proj. chodniki, dojścia - nawierzchnia z kostki brukowej szarej
- proj. pobocze drogi - nawierzchnia z tłucznia kamiennego
- proj. krawężnik bet.
- proj. krawężnik bet. najazdowy
- proj. obrzeże betonowe
- rów przydrożny
- przepusty
- wpust deszczowy z przykanalikiem
- kanalizacja deszczowa
- istn. granice nieruchomości

Posiadam zgodność niniejszej mapy
z oryginalną mapą do celów projektowych
zawierającą numerację w POSK pod numerem
P.1001.2020.474 w dniu 14.02.2020r.

Investor: Powiat Bełchatowski repr. przez Dyrektora Powiatowego Zarządu Dróg w Bełchatowie,
ul. Lipowa 67A 97-400 Bełchatów

Nazwa obiektu budowlanego: Przebudowa drogi powiatowej nr 1910E w miejscowości Wola Mikorska
polegająca na budowie chodnika i otworzeniu nawierzchni jezdni na odcinku od km 2+760 do km 4+100 -
Etap II w km 2+760-3+360

Adres obiektu budowlanego: dz. nr ewid. 341 obręb Wola Mikorska - Zalesna, gmina Bełchatów, powiat bełchatowski

PROJEKT ZAGOSPODAROWANIA TERENU		Rys. nr 1	
branża:	projektant:	nr uprawnień:	podpis:
drogowa	mgr inż. Kazimierz Mamos	GP.IV.7342/40/94	
			Data opracowania: 02.2020