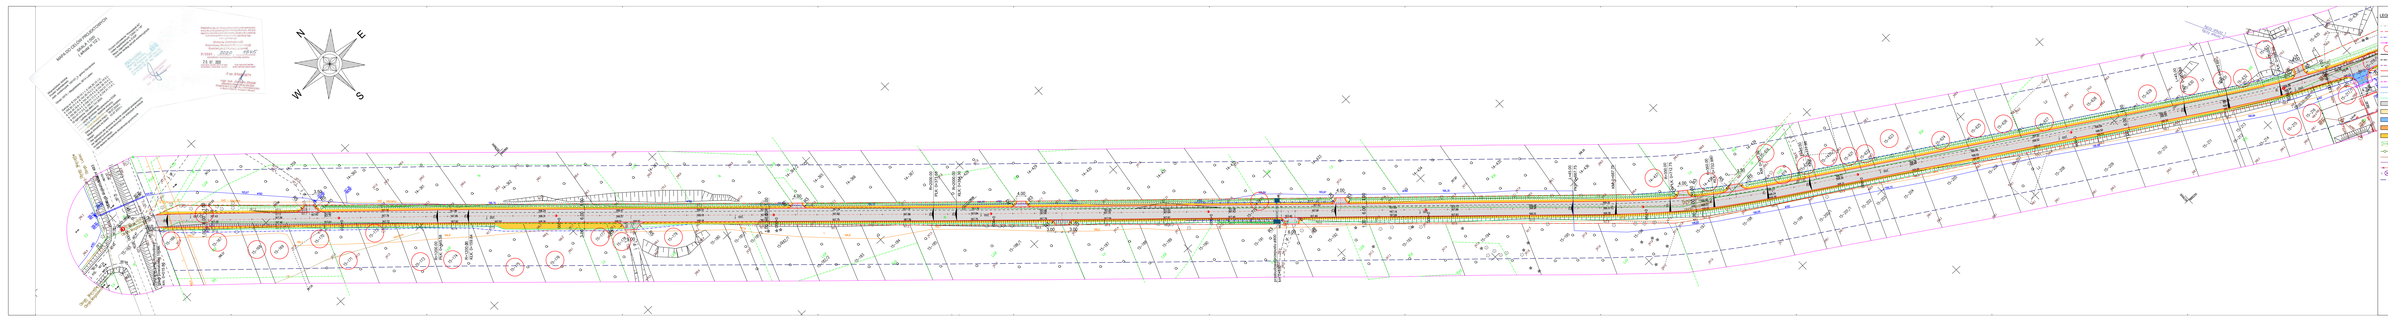
MAPA DO CELÓW PROJEKTOWYCH
(ARKUSZ 1/1)
Projektowane granice pasa drogowego
Projektowane granice strefy ochronnej drogi
Projektowane granice terenu zamkniętego
Projektowane granice terenu
Projektowane granice terenu
Projektowane granice terenu