


droga nr 1908E
dr. powiatowa – ark.1

PP=164.00m

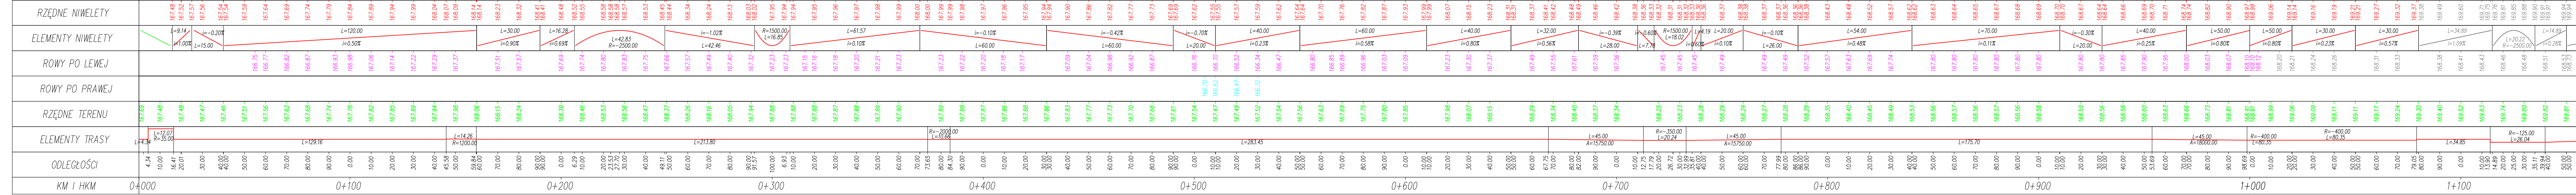


JEDNOSTKA PROJEKTOWA:
Konsorcjum projektowe:



MTM Infrastruktura Sp. z o.o. (Lider)
pl. 20 Października 14
62-050 Mosina

Przedsiębiorstwo Projektowo-Usługowe DROMAX sp. z o.o.
ul. K. Libelta 1A lok. 2
61-332 Poznań

INWESTOR:

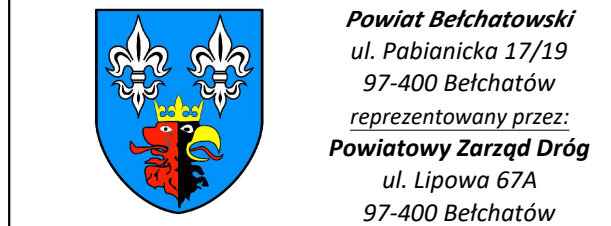

Powiat Belchatowski
ul. Pabianicka 17/19
97-400 Bełchatów
reprezentowany przez:
Powiatowy Zarząd Dróg
ul. Lipowa 67A
97-400 Bełchatów

STADIUM DOKUMENTACJI:

PROJEKT WYKONAWCZY

NAZWA INWESTYCJI:
ROZBUDOWA DROGI POWIATOWEJ NR 1908E NA ODC. OD DROGI WOJEWÓDZKIEJ 483 DO MŚC. MAGDALENÓW

BRANŻA:

DROGOWA

TYTUL RYSUNKU:

PRZESZKOCZENIE

GE. PROJEKTANT: mgr inż. Marcin Konowski WSP/013/P000/18 upr. bud. do projektowania bez ograniczeń w specjalności inżynierskiej drogowej		PODPIS:	
PROJEKTOWAŁ: mgr inż. Tomasz Janiak WSP/060/P000/17 upr. bud. do projektowania bez ograniczeń w specjalności inżynierskiej drogowej		PODPIS:	
SPRAWDZIŁ: mgr inż. Tomasz Brudło WSP/120/P000/18 upr. bud. do projektowania i kierowania rob. bud. bez ograniczeń w specjalności inżynierskiej drogowej		PODPIS:	
NR REWIZJI: 1	DATA REWIZJI: 15.06.2021	SKALA: 1:100/1000	NR RYSUNKU: 02
NAZWA PLIKU: 060_PW_DR_pd.dwg (060_PW_DR_pd-02.pdf)			