


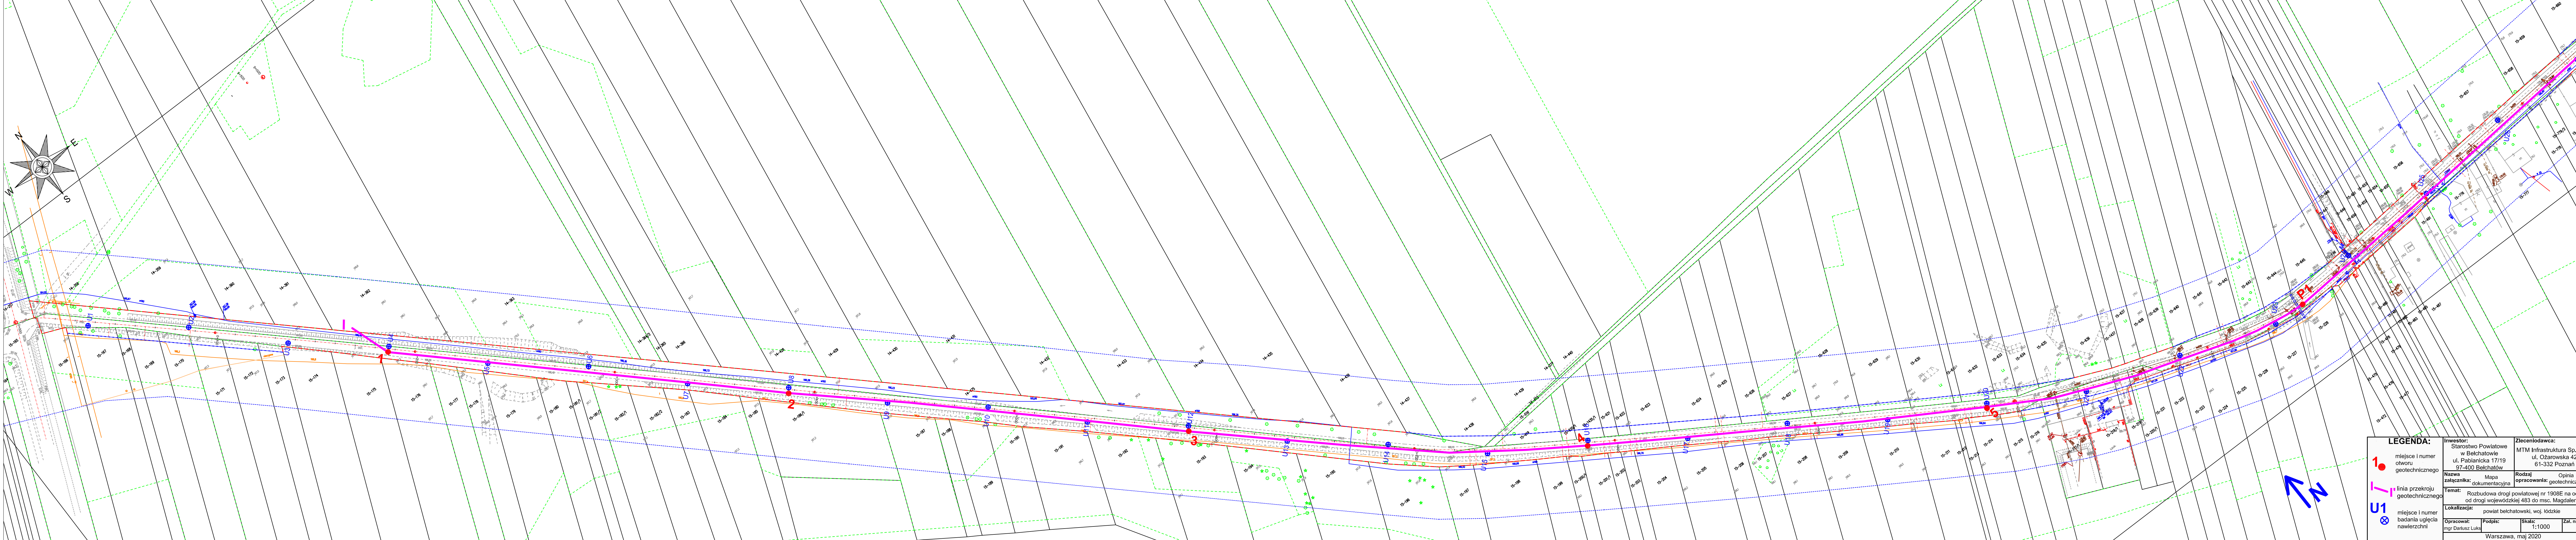

LEGENDA:

- 1 miejsce i numer otworu geotechnicznego
- linia przekroju geotechnicznego
- U1 miejsce i numer badania ugięcia nawierzchni

Inwestor: Starostwo Powiatowe w Belchatowie ul. Pabianicka 17/19 97-400 Belchatów		Zlecający: MTM Infrastruktura Sp. z o.o. ul. Ożarowska 42 61-332 Poznań	
Nazwa załącznika: Mapa dokumentacyjna		Rodzaj opracowania: Opinia geotechniczna	
Temat: Rozbudowa drogi powiatowej nr 1908E na odc. od drogi wojewódzkiej 483 do msc. Magdalenów			
Lokalizacja: powiat belchatowski, woj. łódzkie			
Opracował: mgr Dariusz Łukasz	Podpis:	Skala: 1:1000	Zal. nr: 1.1
Warszawa, maj 2020			