


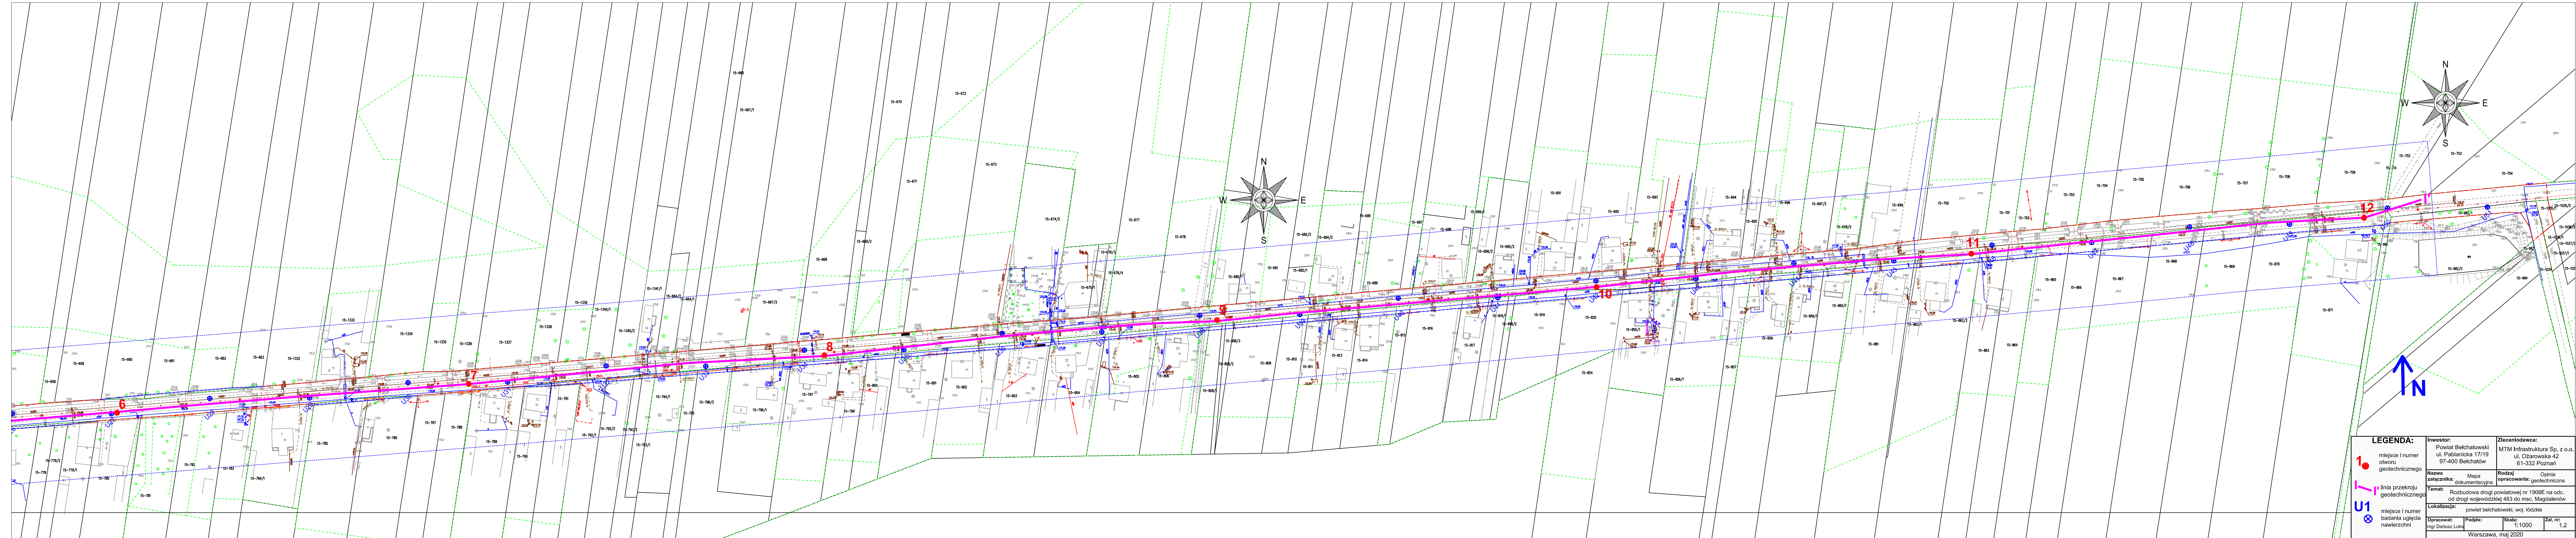

LEGENDA:

- 1 • miejsce i numer otworu geotechnicznego
- linia przekroju geotechnicznego
- U1 ⊗ miejsce i numer badania ugięcia nawierzchni

Inwestor: Powiat Belchatowski ul. Pabianicka 17/19 97-400 Belchatów	Zlecaenłodawca: MTM Infrastruktura Sp. z o.o. ul. Ożarowska 42 61-332 Poznań	
	Nazwa załącznika: Mapa dokumentacyjna	Rodzaj opracowania: Opinia geotechniczna
Temat: Rozbudowa drogi powiatowej nr 1908E na odc. od drogi wojewódzkiej 483 do msc. Magdalenów		
Lokalizacja: powiat belchatowski, woj. łódzkie		
Opracował: mgr Dariusz Łukasz	Podpis:	Skala: 1:1000
		Zał. nr: 1.2
Warszawa, maj 2020		